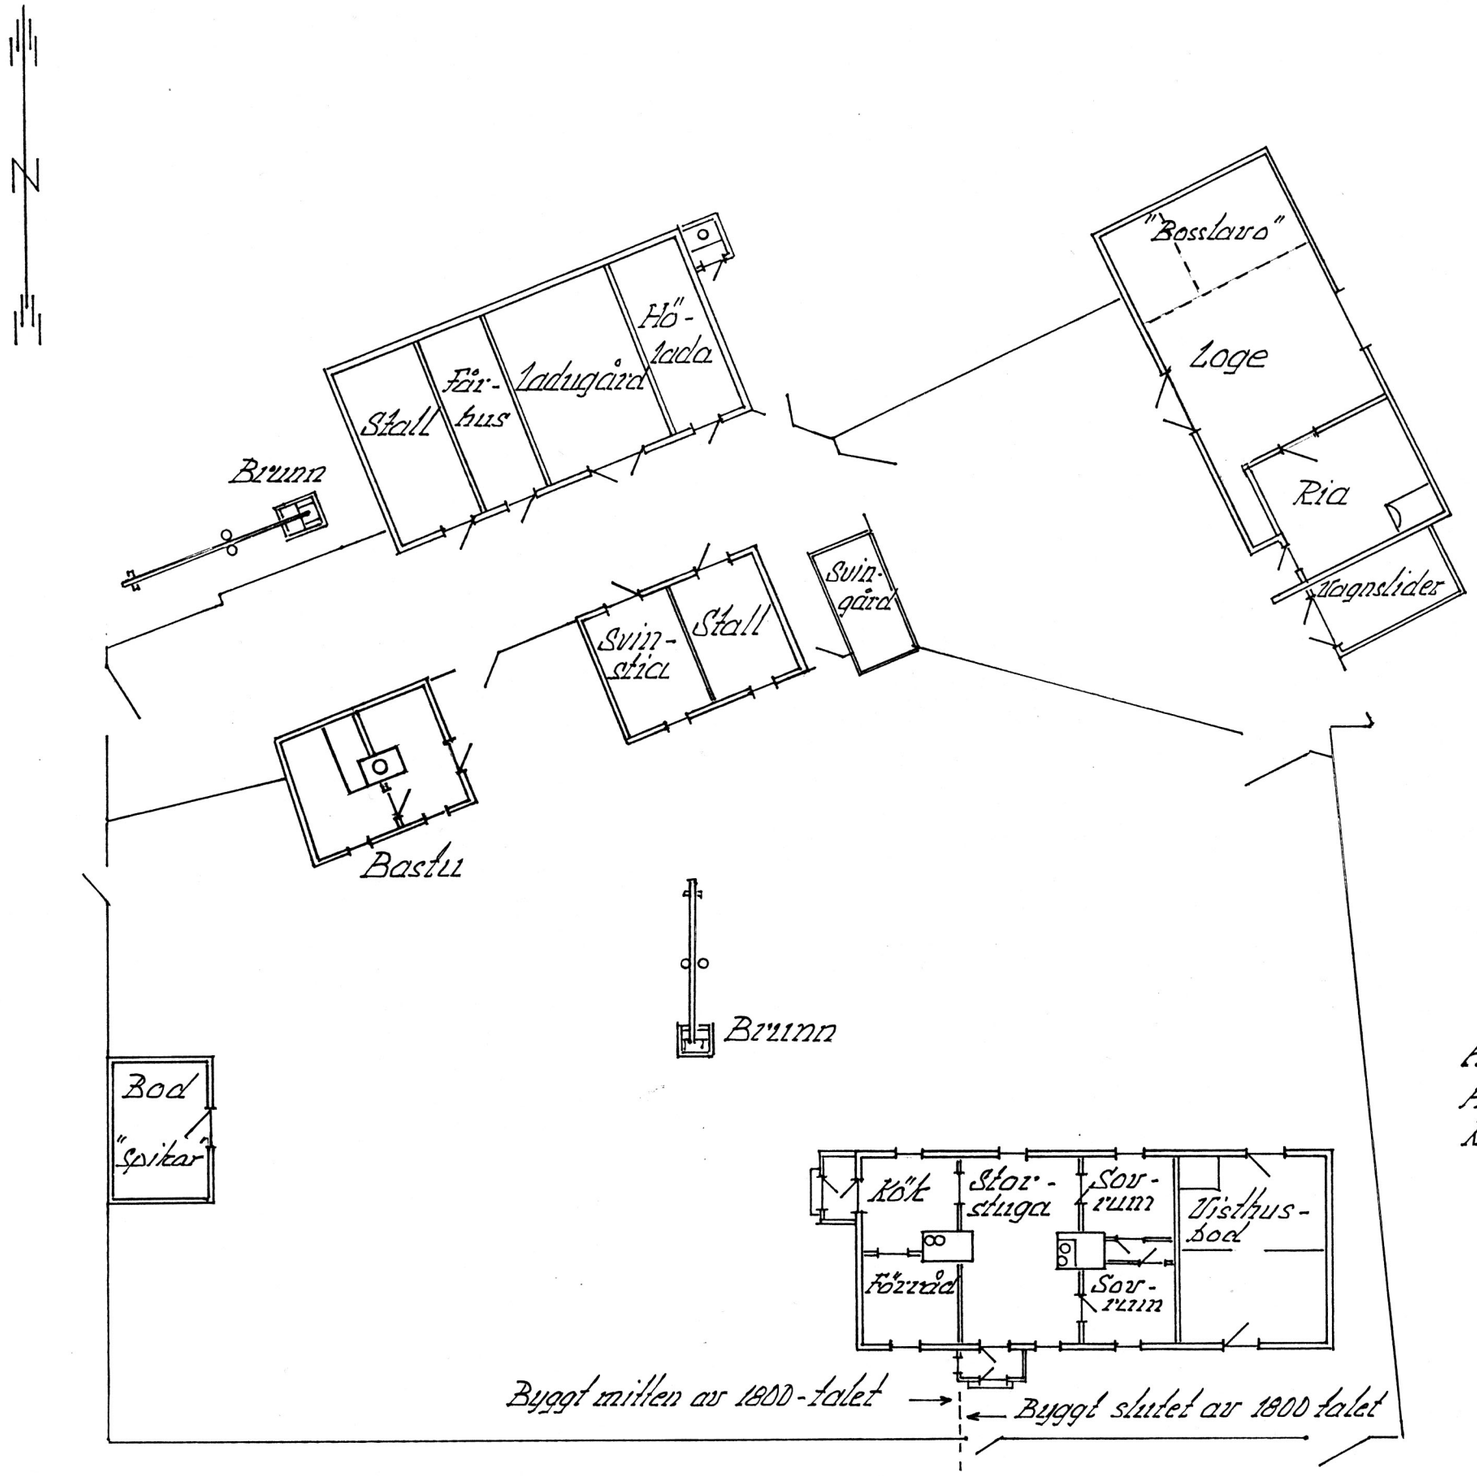


Husen byggda i liggande timmer.
Halmtak
Rian spåntak

Gård	Mo Hermans 1944 Nr 51
Ägare	Herman Stahl
By Ort Land	Höbring Rickul Estland
Uppgiftsl.	Bertil Stahl
Ritad av	Herman Treiberg
Skala:	1:200 Vällingby 91-01-10