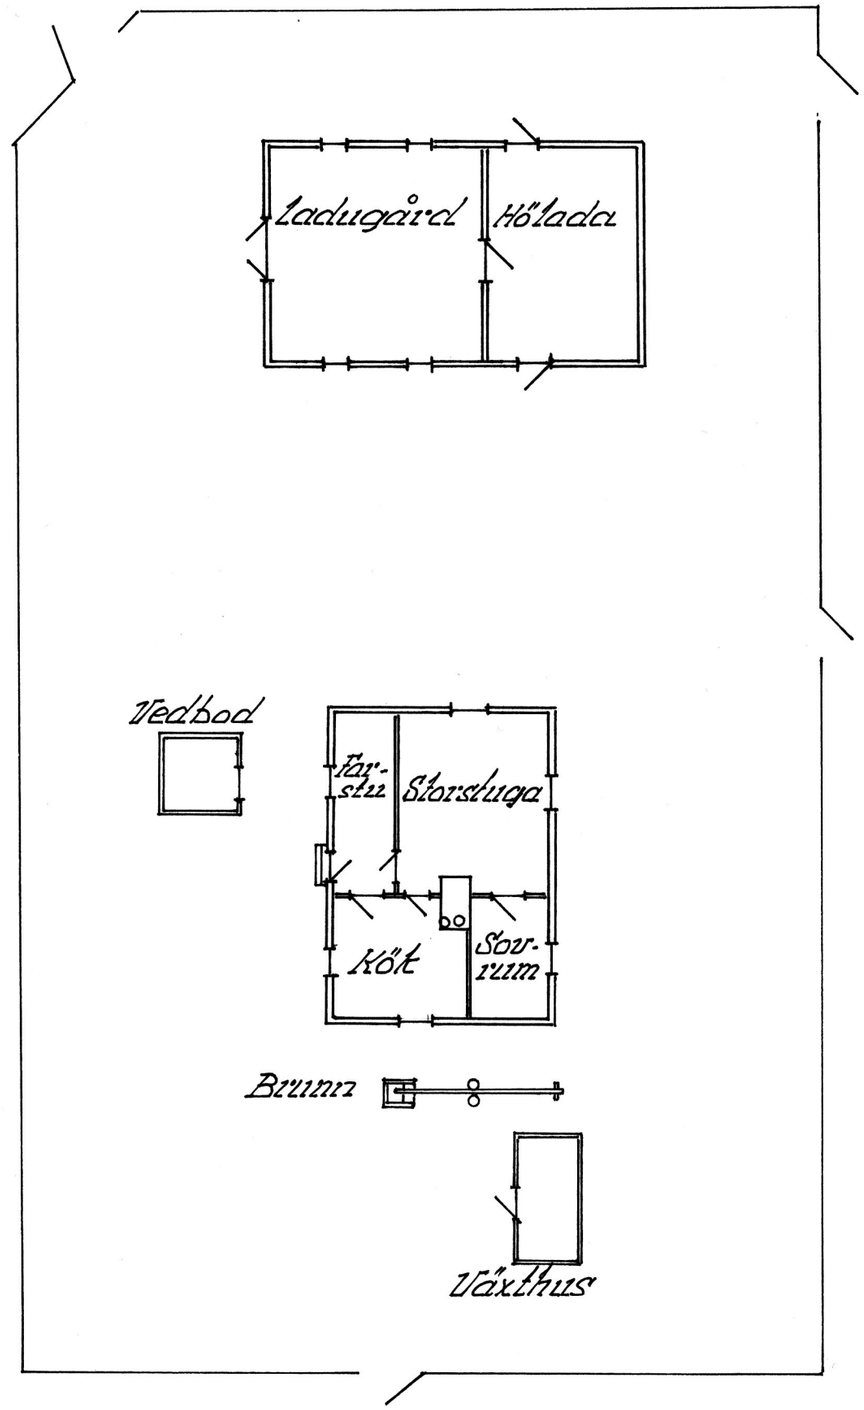


Husen byggda i liggande timmer: Spåntak
Byggår: 1937-38

Gård	Mo Pauls 1944 Nr-51
Ägare	Paul Stahl
By Ort Land	Hödring Rickul Estland
Uppgiftsl.	Bertil Stahl
Ritad av	Herman Treiberg
Skala:	1:200 Vällingby 91-01-10