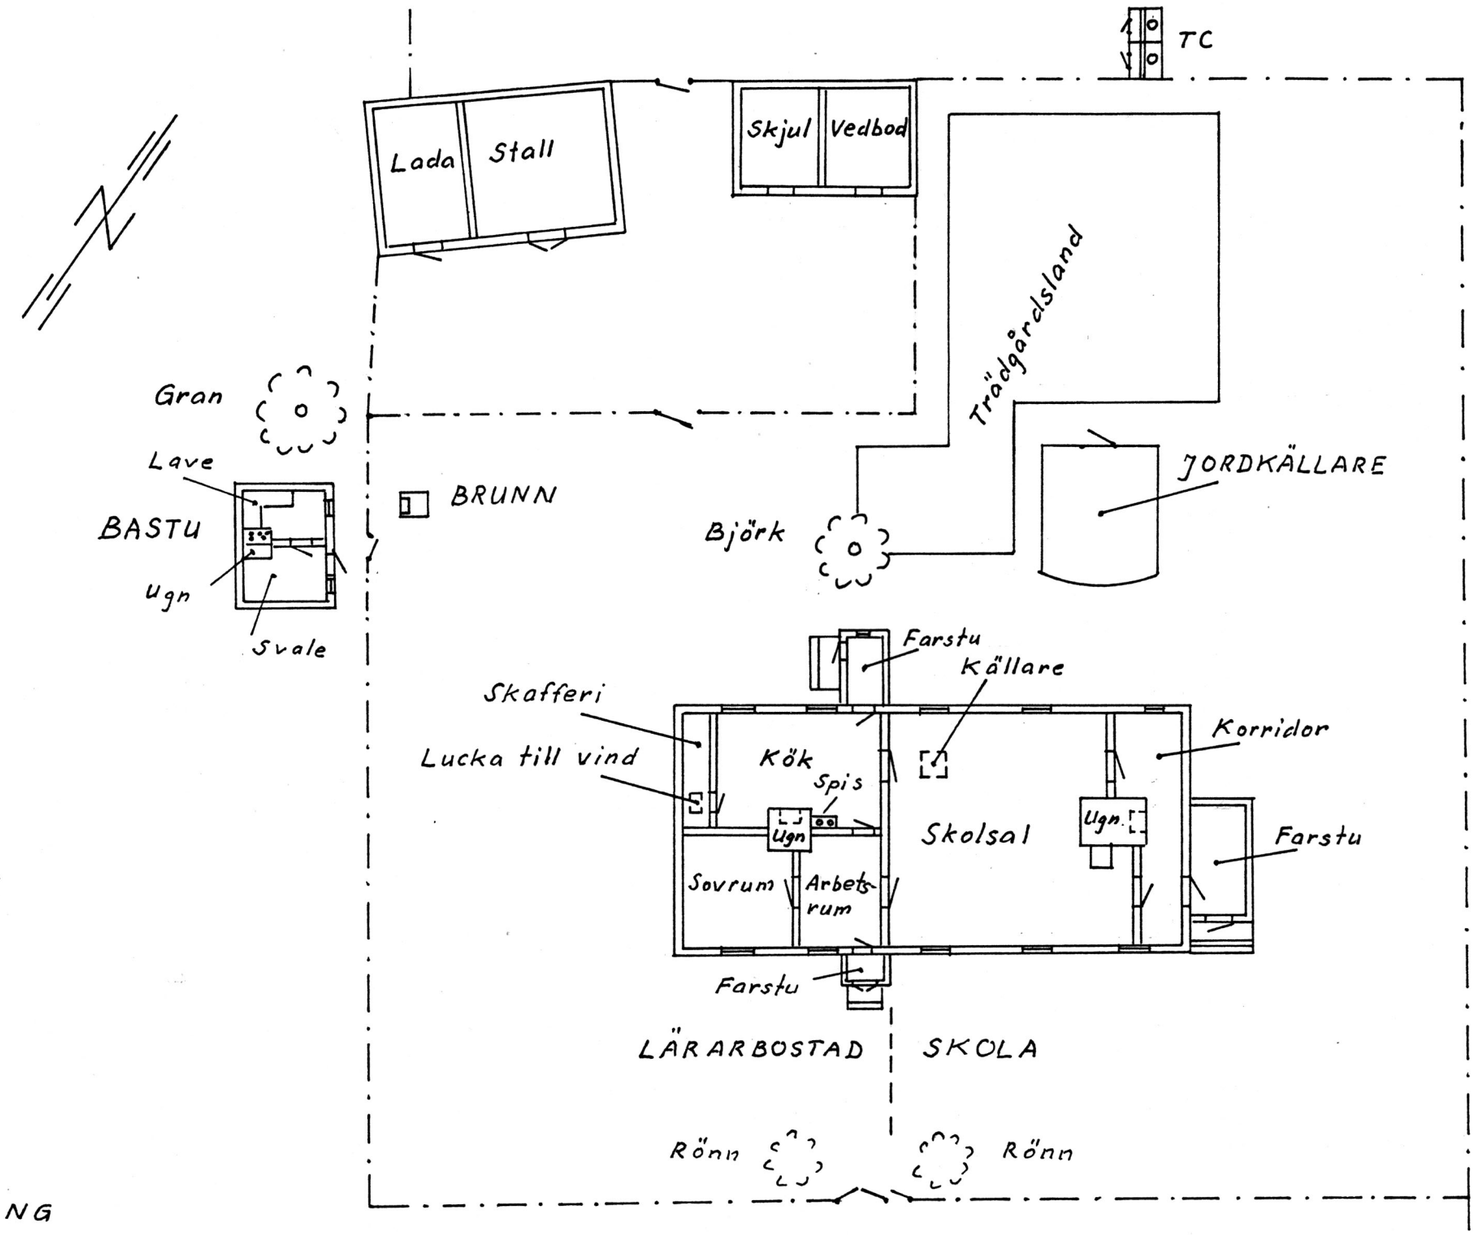


Husen byggda i liggande timmer.
Halmtak.
Skolhuset ombyggt c:a 1914,
brädfodrat och gulmålat.
Bastun byggd c:a 1930.

Byggnad	SKOLHUS Nr 90	
Lärare	Anton Vesterberg	
By Ort Land	HÖBRING RICKUL ESTLAND	
Uppgiftsl.	Gunnar Blomberg	
Ritad av	Gunnar Blomberg	
Skala	1:200	Stockholm 1990-08-25