


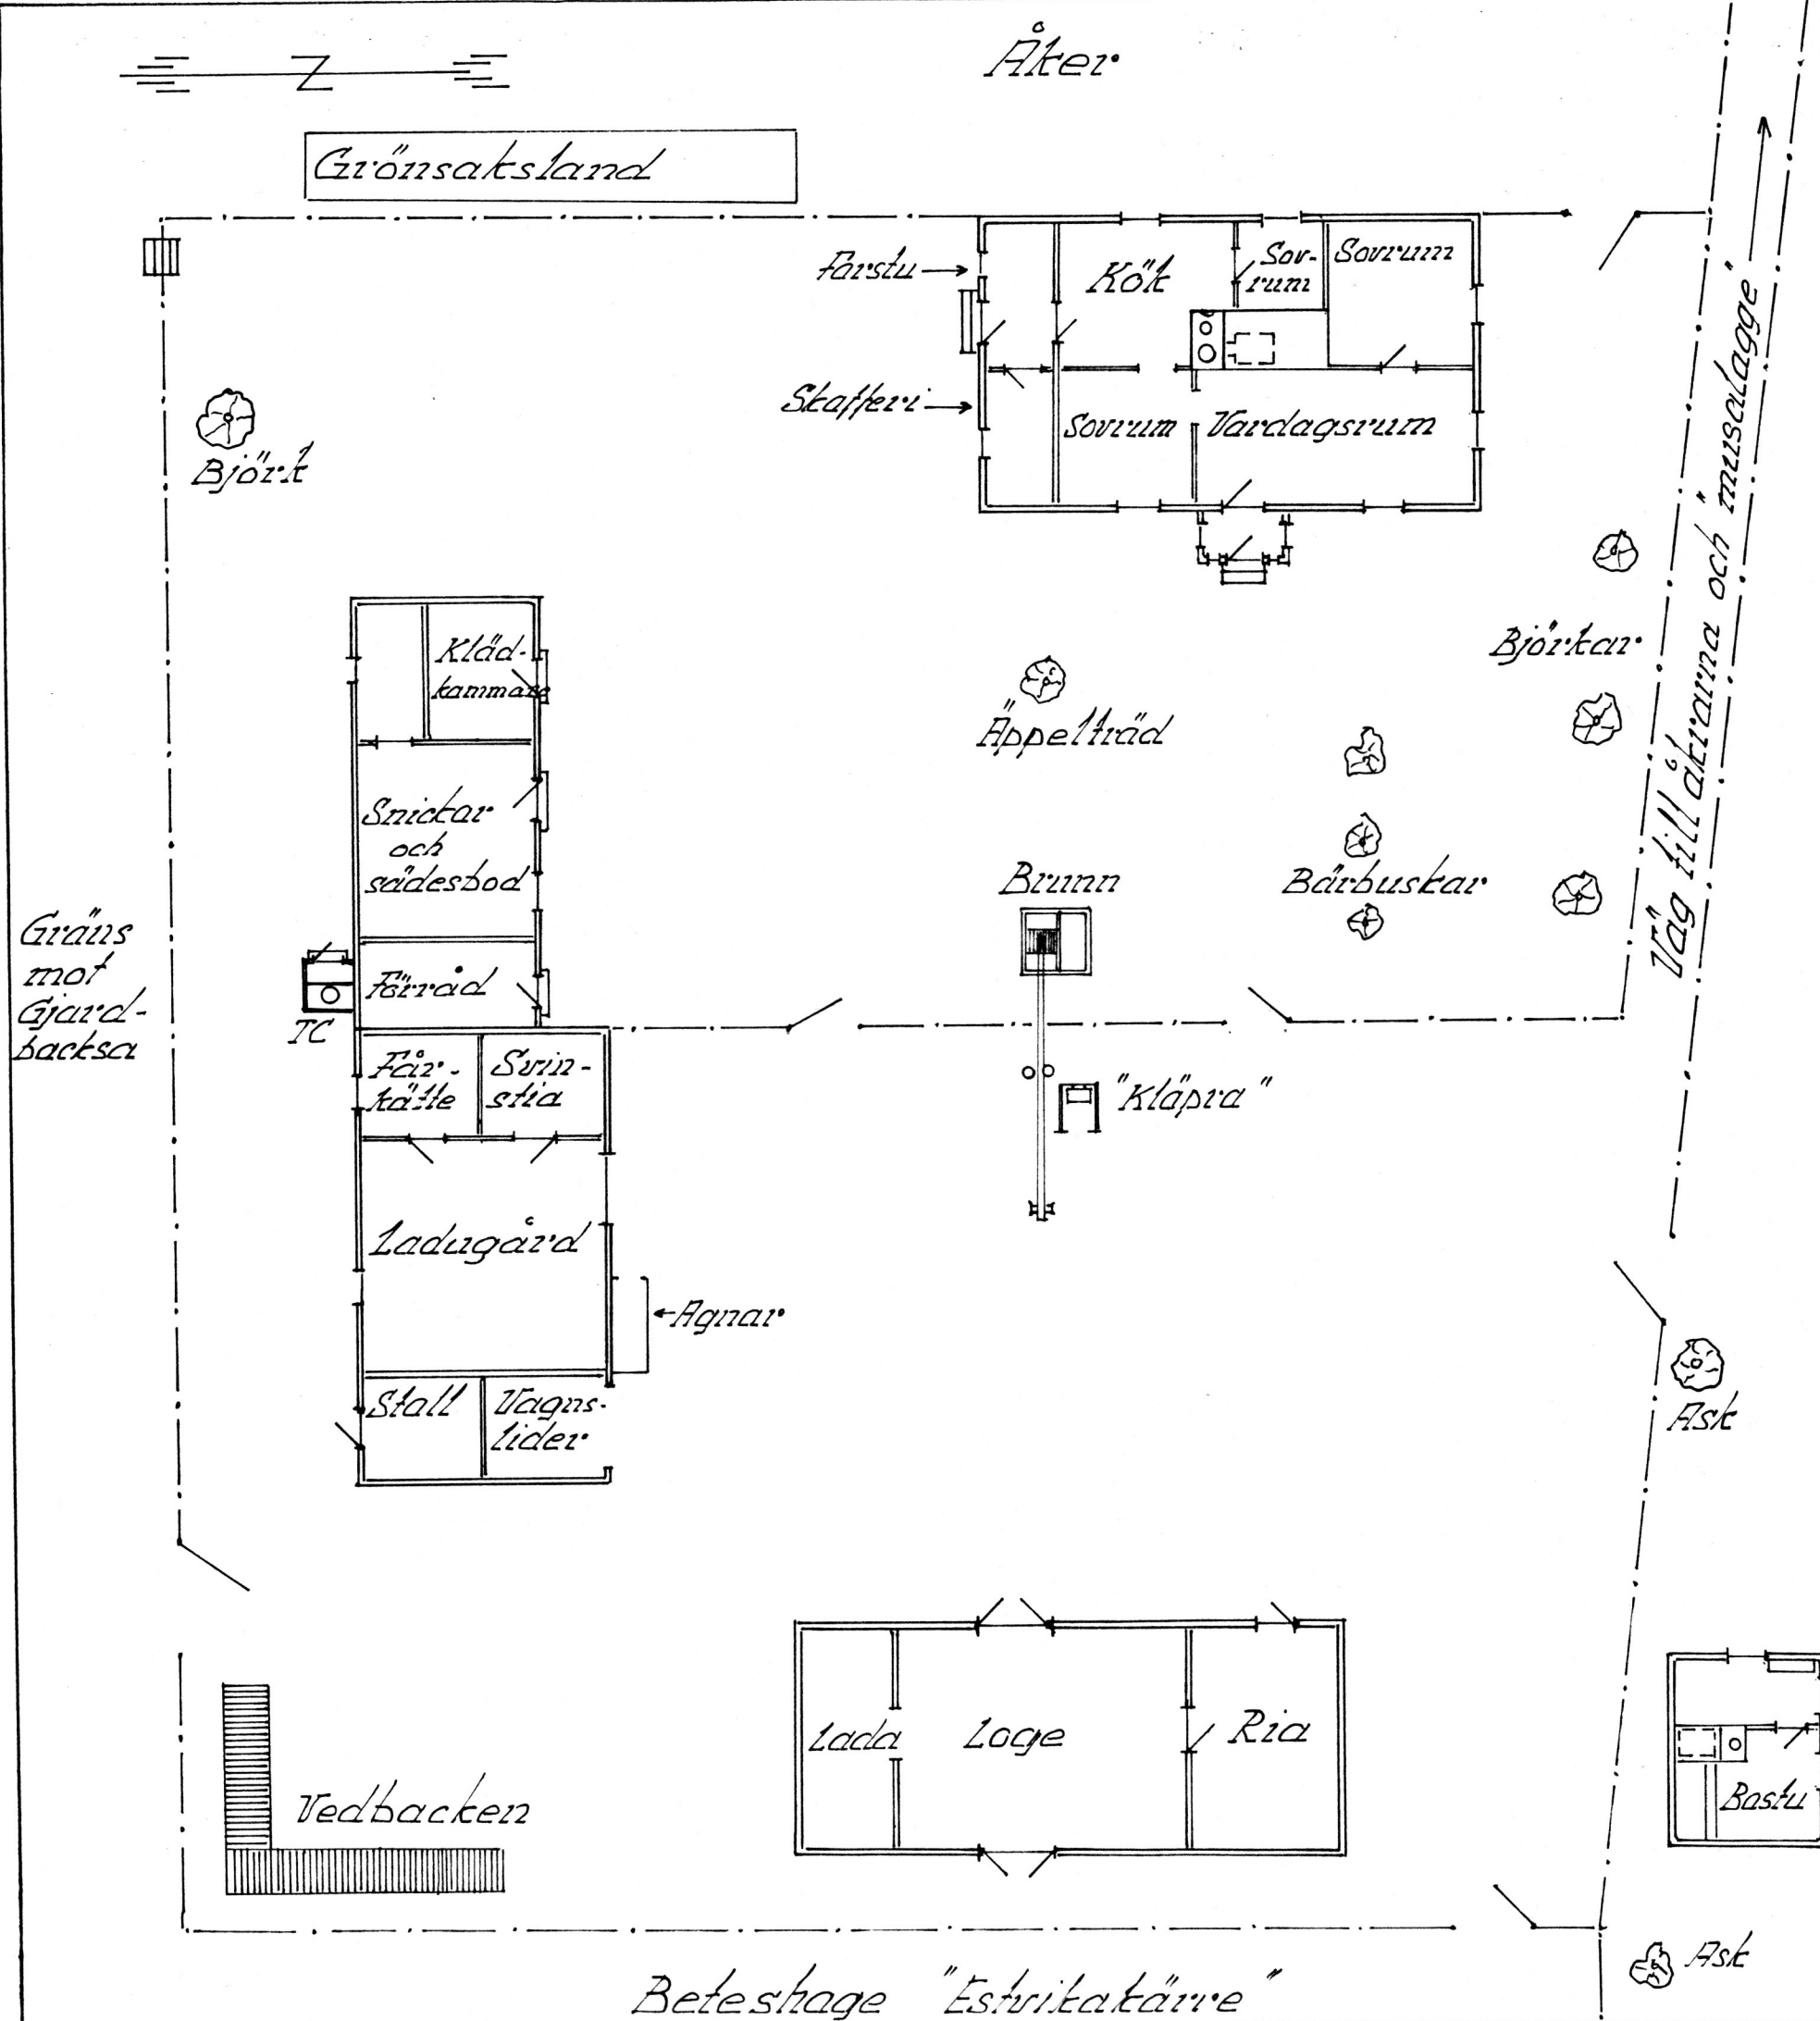

Husen byggda i liggande timmer.
 Boningshus o bastu hade spåntak övriga hus halmtak
 Logen och rian ej helt färdigbyggd vid uppbrottet 1944. Byggn.år. Rian o logen 1943-44. Övriga hus 1934-36.

Gård	Koppla 1944	Nr A 8
Ägare	Johannes Treiberg	
Byggnad	Rickul Rickul Estland	
Uppgiftsl.	Herman Treiberg	
Ritad av	Herman Treiberg	
Skala:	1:150	Vällingby 90-04-10