


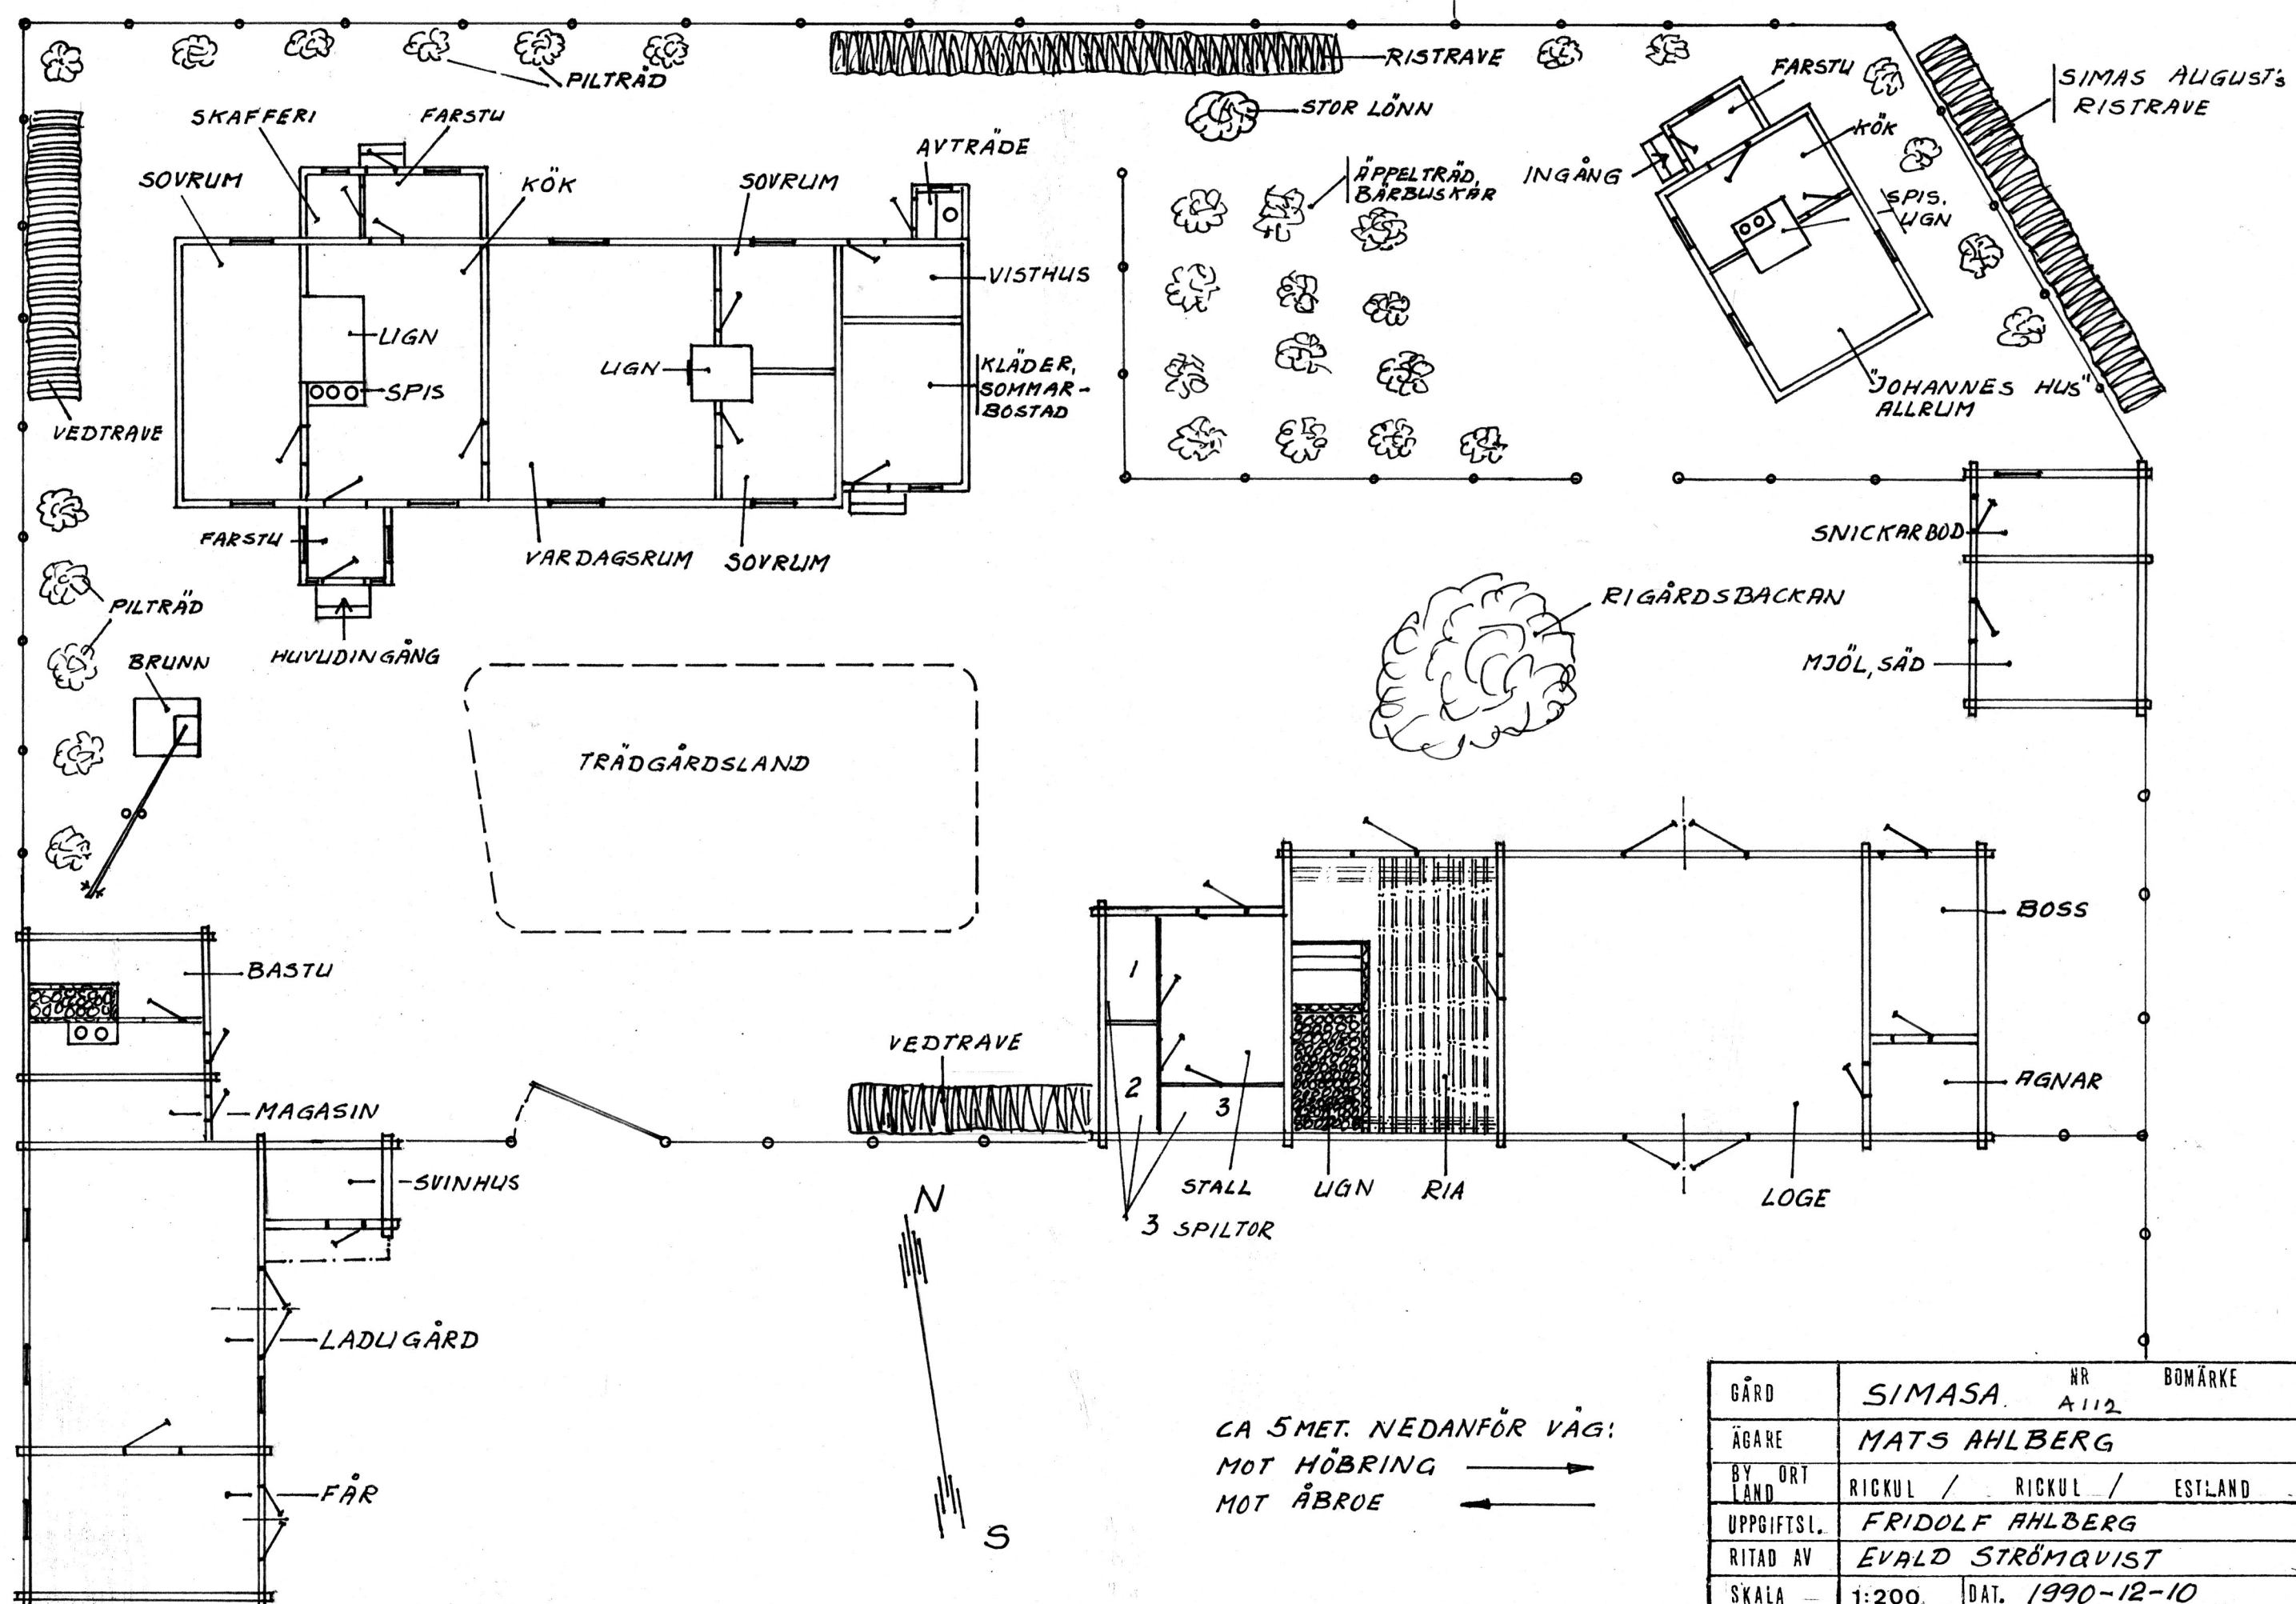

GÅRD	SIMASA	NR	BOMÄRKE
ÄGARE	MATS AHLBERG	A 112	
BY ORT	RICKUL / RICKUL /	ESTLAND	
UPPGIFTSL.	FRIDOLF AHLBERG		
RITAD AV	EVALD STRÖMQVIST		
SKALA	1:200	DAT.	1990-12-10